## Вариант подключения извещателя к дискретному шлейфу сигнализации

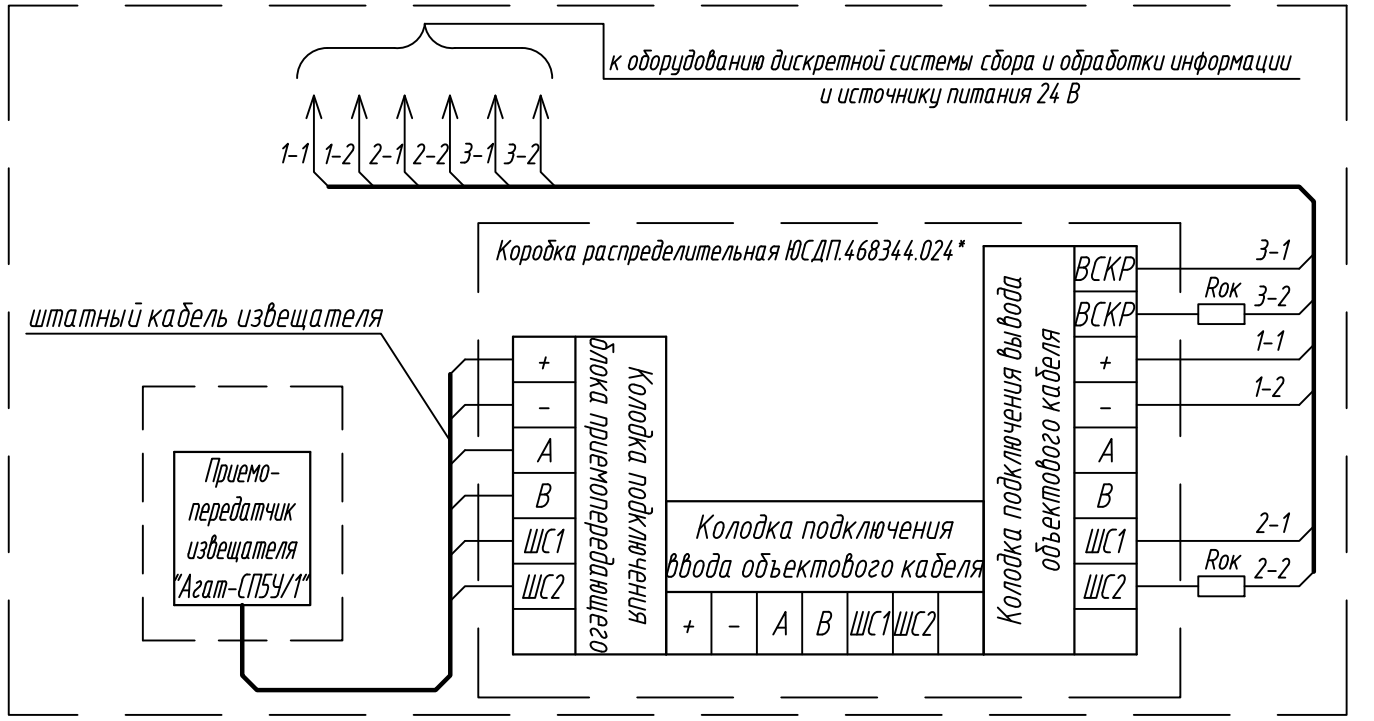


## Вариант подключения извещателя к ССОИ по интерфейсу RS-485

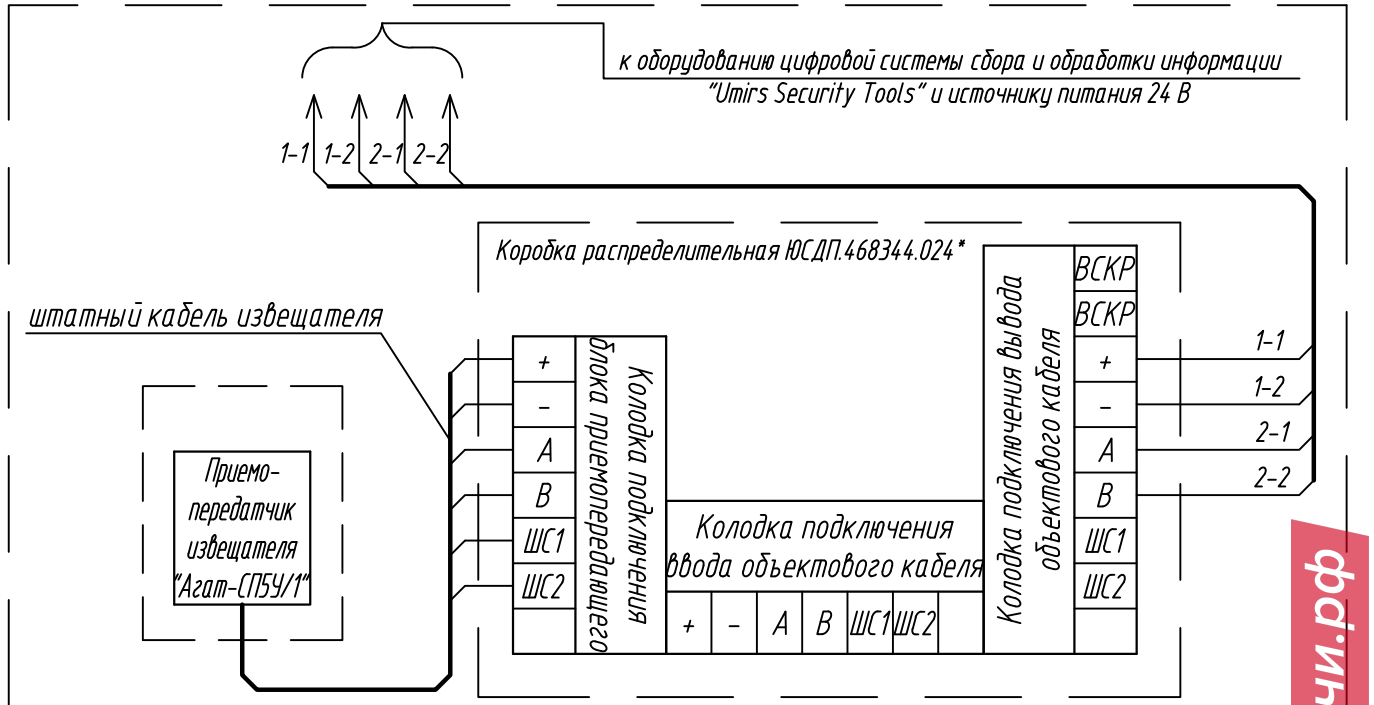


1. Марку и длину кабеля определить на этапе разработки документации.
2. Производитель оставляет за собой право вносить изменения в конструкцию изделия и эксплуатационную документацию (в т.ч. в схемы электрические) без предварительного уведомления.
3. Оконечный резистор выбрать в зависимости от используемой системы сбора и обработки информации.
4. * Поставляется по отдельному заказу.

Согласовано:

Взам. инв. N

Подпись и дата

Инв. N подл.

| Изм. | Кол.уч. | Лист | № док. | Подпись | Дата |
|---|---|---|---|---|---|
| Разраб. | | | | | |
| Проверил | | | | | |
| ГИП | | | | | |
| Н.контр. | | | | | |

АО "ЮМИРС"

Типовые проектные решения

| Стадия | Лист | Листов |
|---|---|---|
| | 1 | |

Схема подключения извещателя "Агат-СП5У/1"

Umirs

Формат А4

Сканано с ТЕХКЛЮЧИ.РФ